
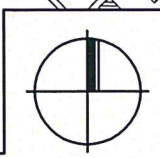



FERTIGUNG: 1  
 ANLAGE: 7  
 BLATT: 1

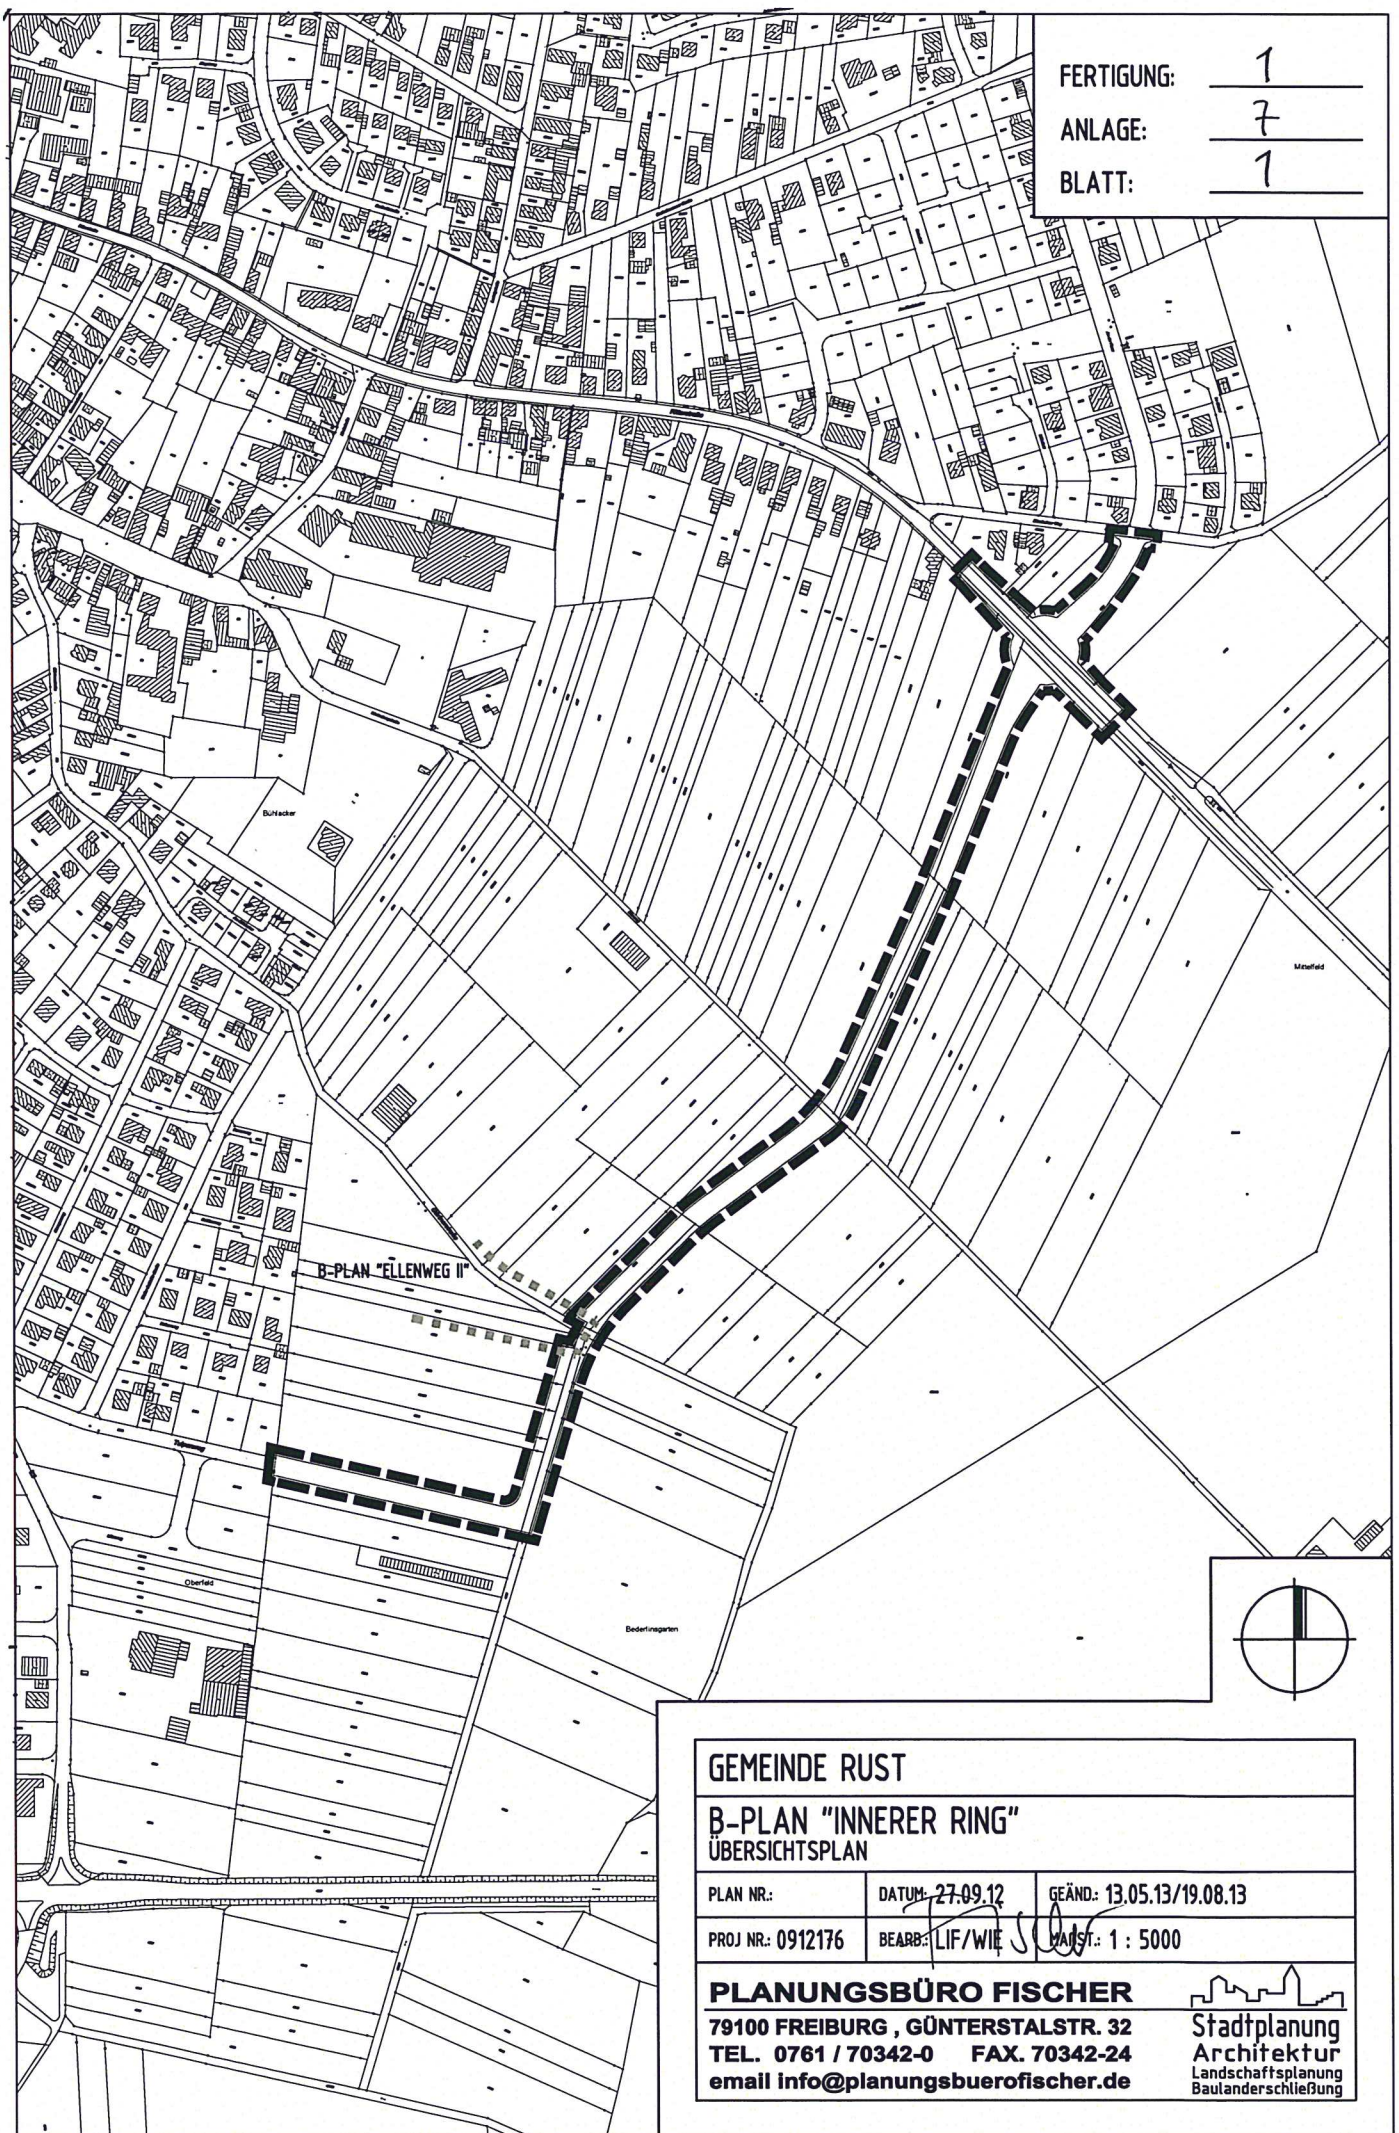

<b>GEMEINDE RUST</b>		
<b>B-PLAN "INNERER RING"</b> ÜBERSICHTSPLAN		
PLAN NR.:	DATUM: 27.09.12	GEÄND.: 13.05.13/19.08.13
PROJ NR.: 0912176	BEARB.: LIF/WIE	MAßST.: 1 : 5000
<b>PLANUNGSBÜRO FISCHER</b>		
79100 FREIBURG, GÜNTERSTALSTR. 32		Stadtplanung
TEL. 0761 / 70342-0 FAX. 70342-24		Architektur
email info@planungsbuerofischer.de		Landschaftsplanung
		Baulanderschließung