





ABGRENZUNG GELTUNGSBEREICH DES
RECHTSKRÄFTIGEN BEBAUUNGSPLANES
"KOHHLÜTTENMATTE"

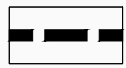

ABGRENZUNG GELTUNGSBEREICH DER
2. ÄNDERUNG DES BEBAUUNGSPLANES
"KOHHLÜTTENMATTE"

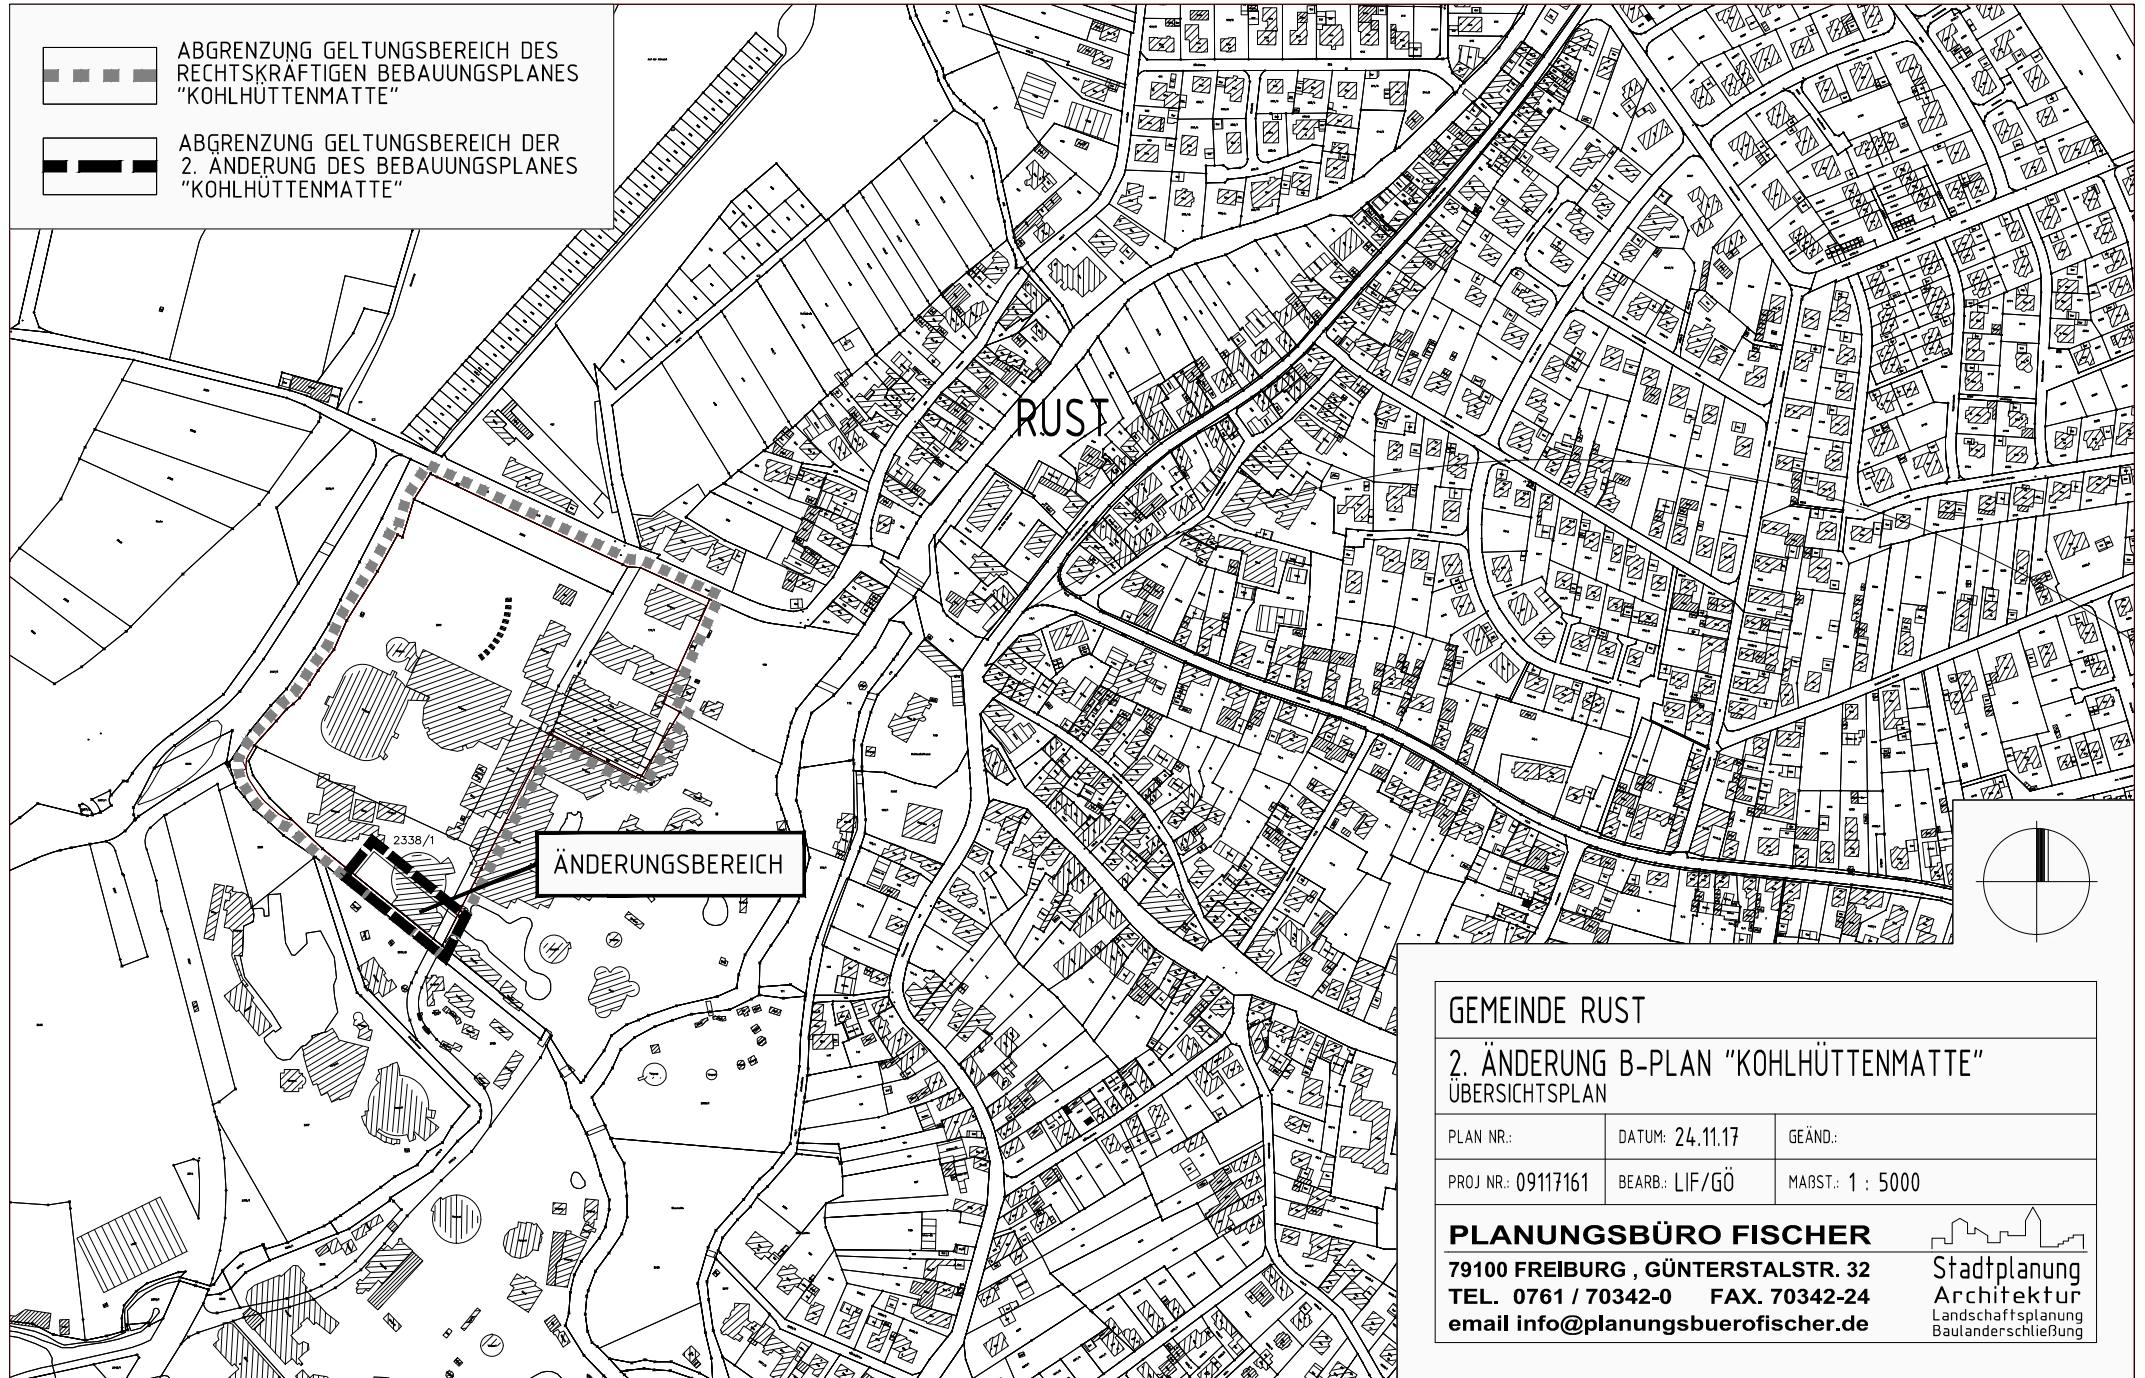

GEMEINDE RUST

2. ÄNDERUNG B-PLAN "KOHHLÜTTENMATTE" ÜBERSICHTSPLAN

PLAN NR.:	DATUM: 24.11.17	GEÄND.:
PROJ NR.: 09117161	BEARB.: LIF/GÖ	MARST.: 1 : 5000

PLANUNGSBÜRO FISCHER
79100 FREIBURG, GÜNTERSTALSTR. 32
TEL. 0761 / 70342-0 FAX. 70342-24
email info@planungsbuerofischer.de



Stadtplanung
Architektur
Landschaftsplanung
Baulanderschließung