

FERTIGUNG:

1

ANLAGE:

6

BLATT:


1



ABGRENZUNG GELTUNGSBEREICH DES RECHTSKRÄFTIGEN BEBAUUNGSPLANES "INNERER RING"



ABGRENZUNG GELTUNGSBEREICH DES BEBAUUNGSPLANES "ETTENHEIMER WEG III"

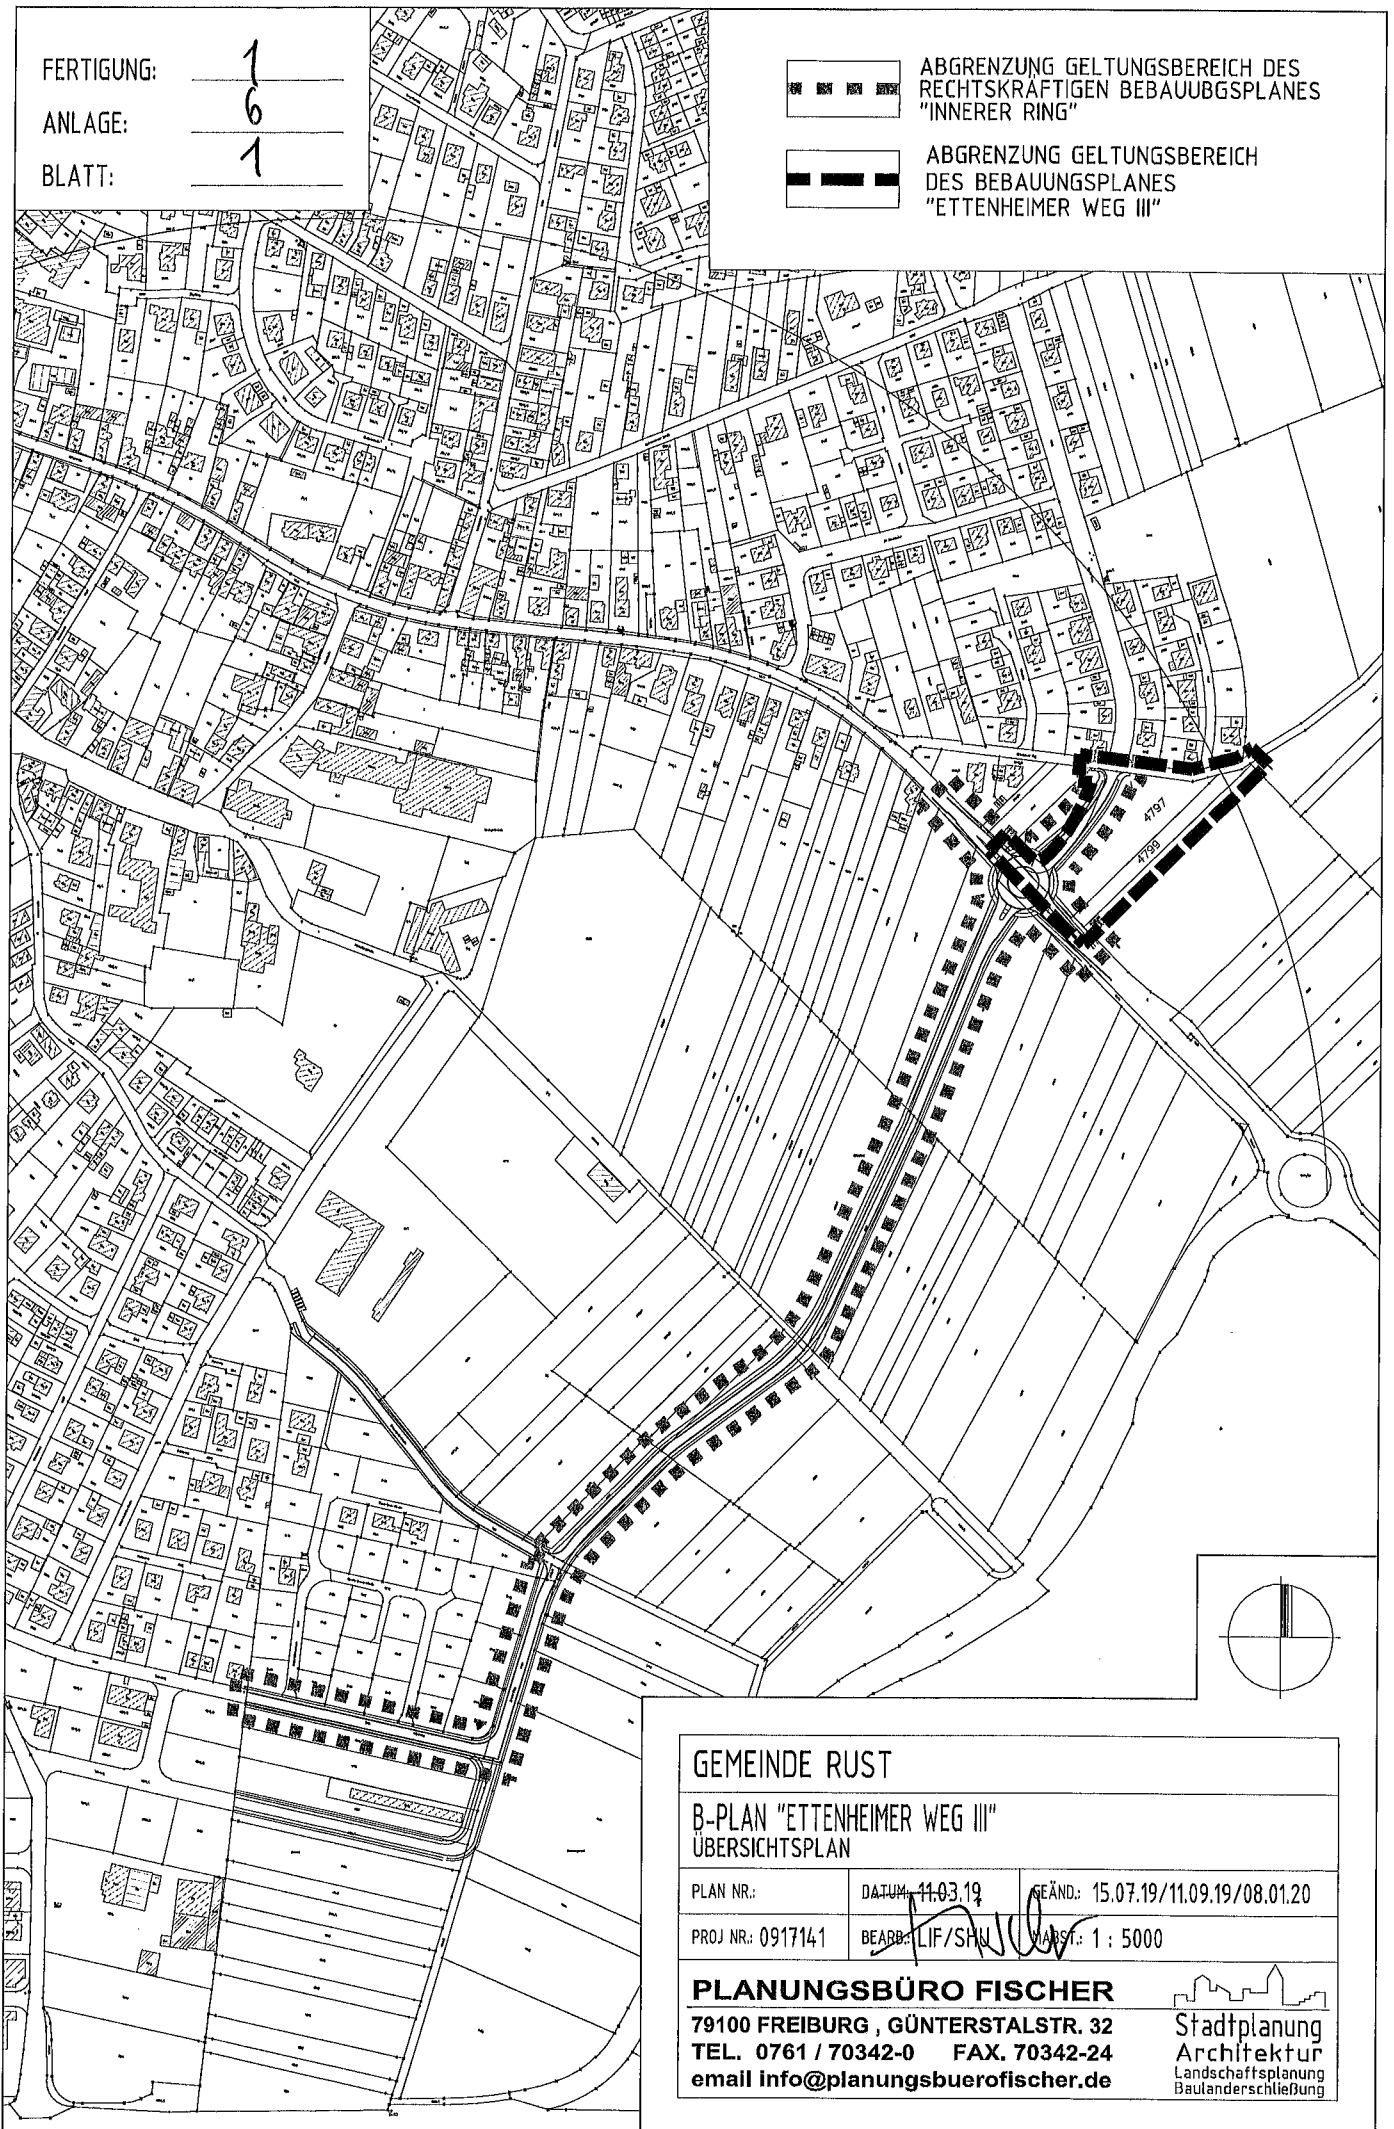

GEMEINDE RUST

B-PLAN "ETTENHEIMER WEG III"  
ÜBERSICHTSPLAN

PLAN NR.:

DATUM: 11.03.19

GEÄND.: 15.07.19/11.09.19/08.01.20

PROJ NR.: 0917141

BEARB.: LIF/SHW

MAßST.: 1 : 5000

**PLANUNGSBÜRO FISCHER**

79100 FREIBURG, GÜNTERSTALSTR. 32  
TEL. 0761 / 70342-0 FAX. 70342-24

email [info@planungsbuerofischer.de](mailto:info@planungsbuerofischer.de)

  
Stadtplanung  
Architektur  
Landschaftsplanung  
Baulanderschließung