



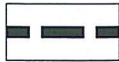


ABGRENZUNG GELTUNGSBEREICH DES RECHTSKRÄFTIGEN
BEBAUUNGSPLANES "STORETTENSTRASSE II"



ABGRENZUNG GELTUNGSBEREICH DES BEBAUUNGSPLANES
"EUROPA PARK MITARBEITER-PARKPLATZ"

FERTIGUNG: 1
ANLAGE: 8
BLATT: 1

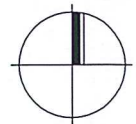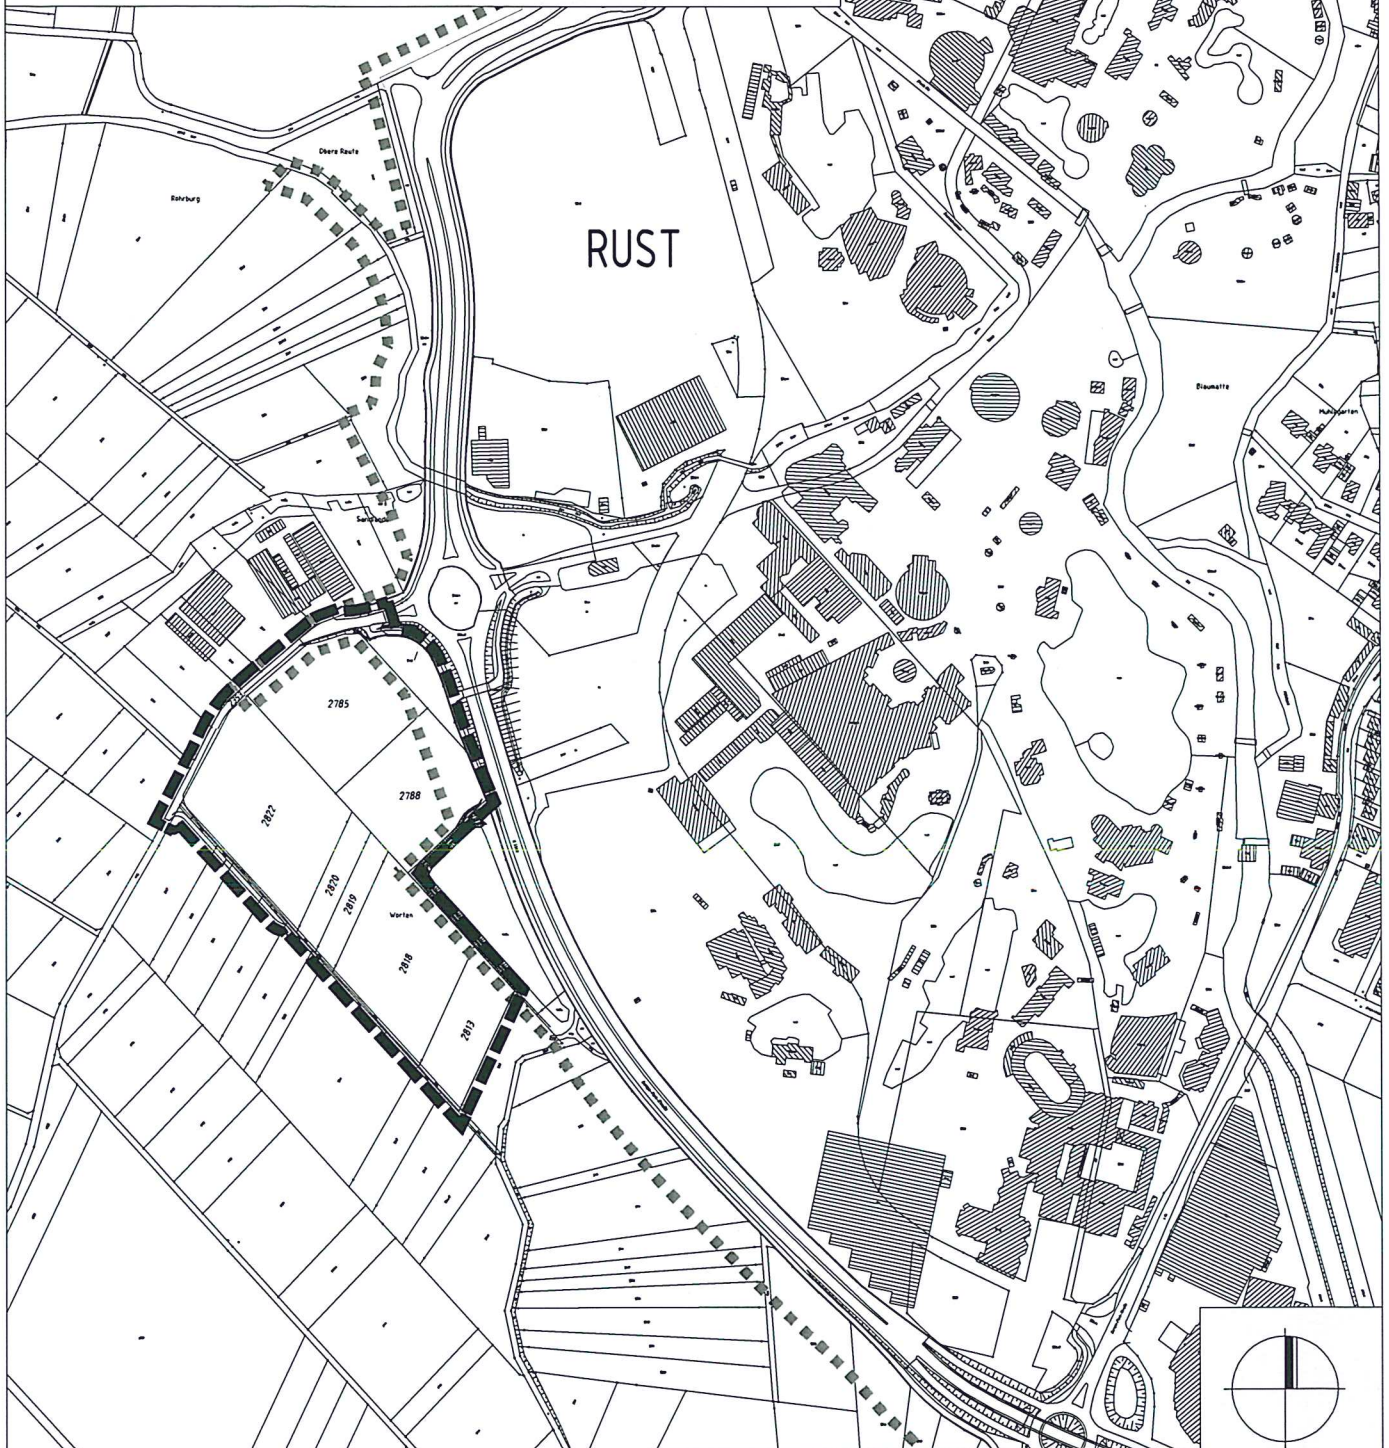

| | | |
|--|-----------------|---|
| GEMEINDE RUST | | |
| B-PLAN "EUROPA PARK MITARBEITER-PARKPLATZ" ÜBERSICHTSPLAN | | |
| PLAN NR.: | DATUM: 26.03.13 | GEÄND: 15.07.13/29.10.14/15.01.15 |
| PROJ NR.: 0913114 | BEARB: LIF/GO | MAßST: 1 : 5000 |
| PLANUNGSBÜRO FISCHER 79100 FREIBURG , GÜNTERSTALSTR. 32 TEL. 0761 / 70342-0 FAX. 70342-24 email info@planungsbuerofischer.de | |  Stadtplanung Architektur Landschaftsplanung Baulanderschließung |