B-PLAN "ELLENWEG IV"

B-PLAN "INNERER RING - OST"

NZ 2 III
max. WH = 10,00m
max. FH = 12,50m

NZ 3 IV=III+A
max. WH = 13,00m
max. FH = 15,00m

NZ 1 IV=III+A
max. GH = 13,50m

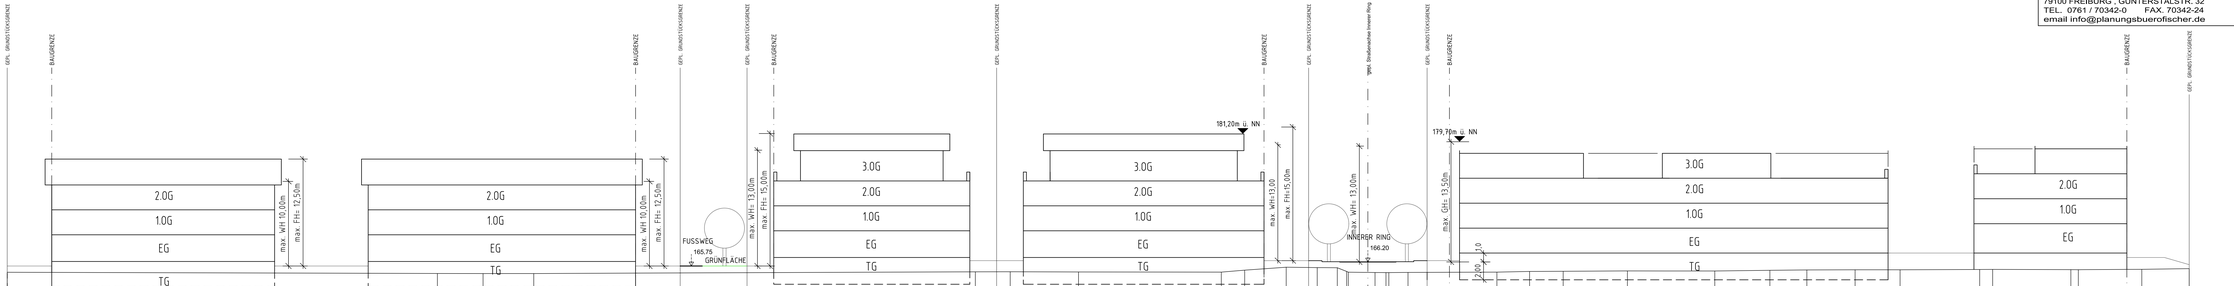

Schnitt 3

Überhöhung = 1.0
1:200

160.00m ü. NHN

| | | |